


Канализационная насосная станция 1 категории с тремя насосами и сухим колодецем под запорную арматуру

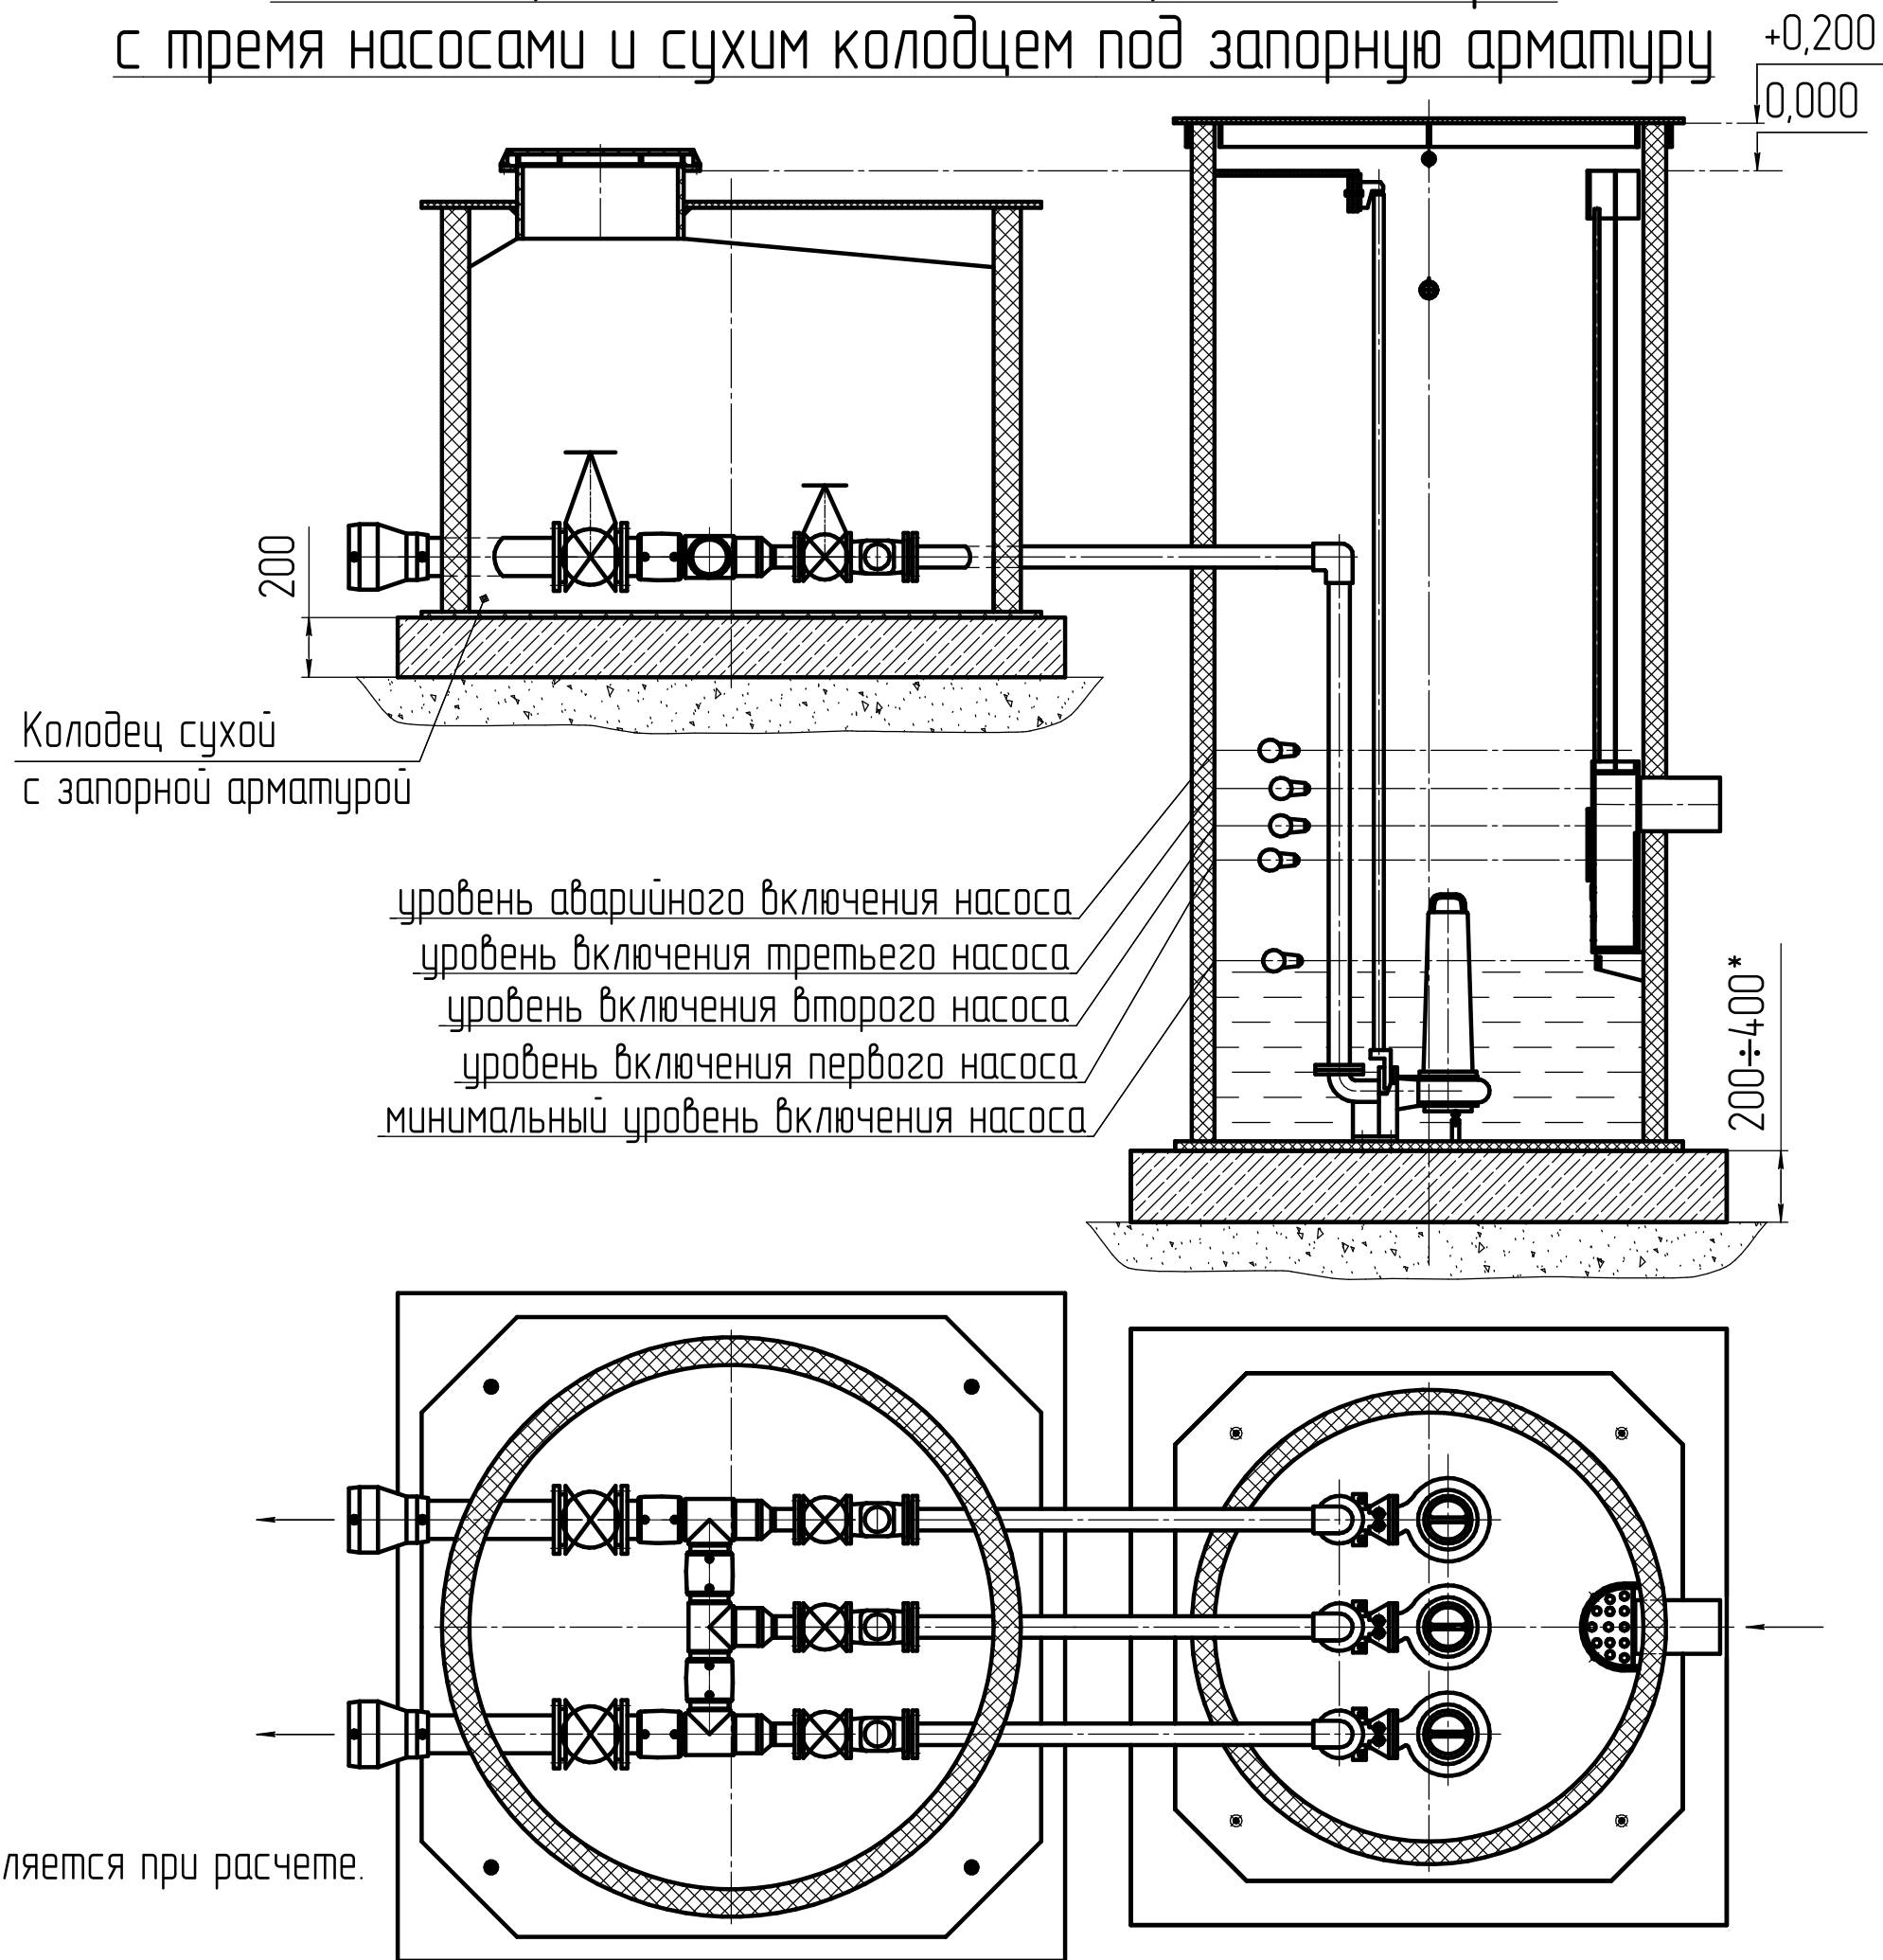

* Размер плиты определяется при расчете.