


Канализационная насосная станция 2 категории с сухим колодецем под запорную арматуру

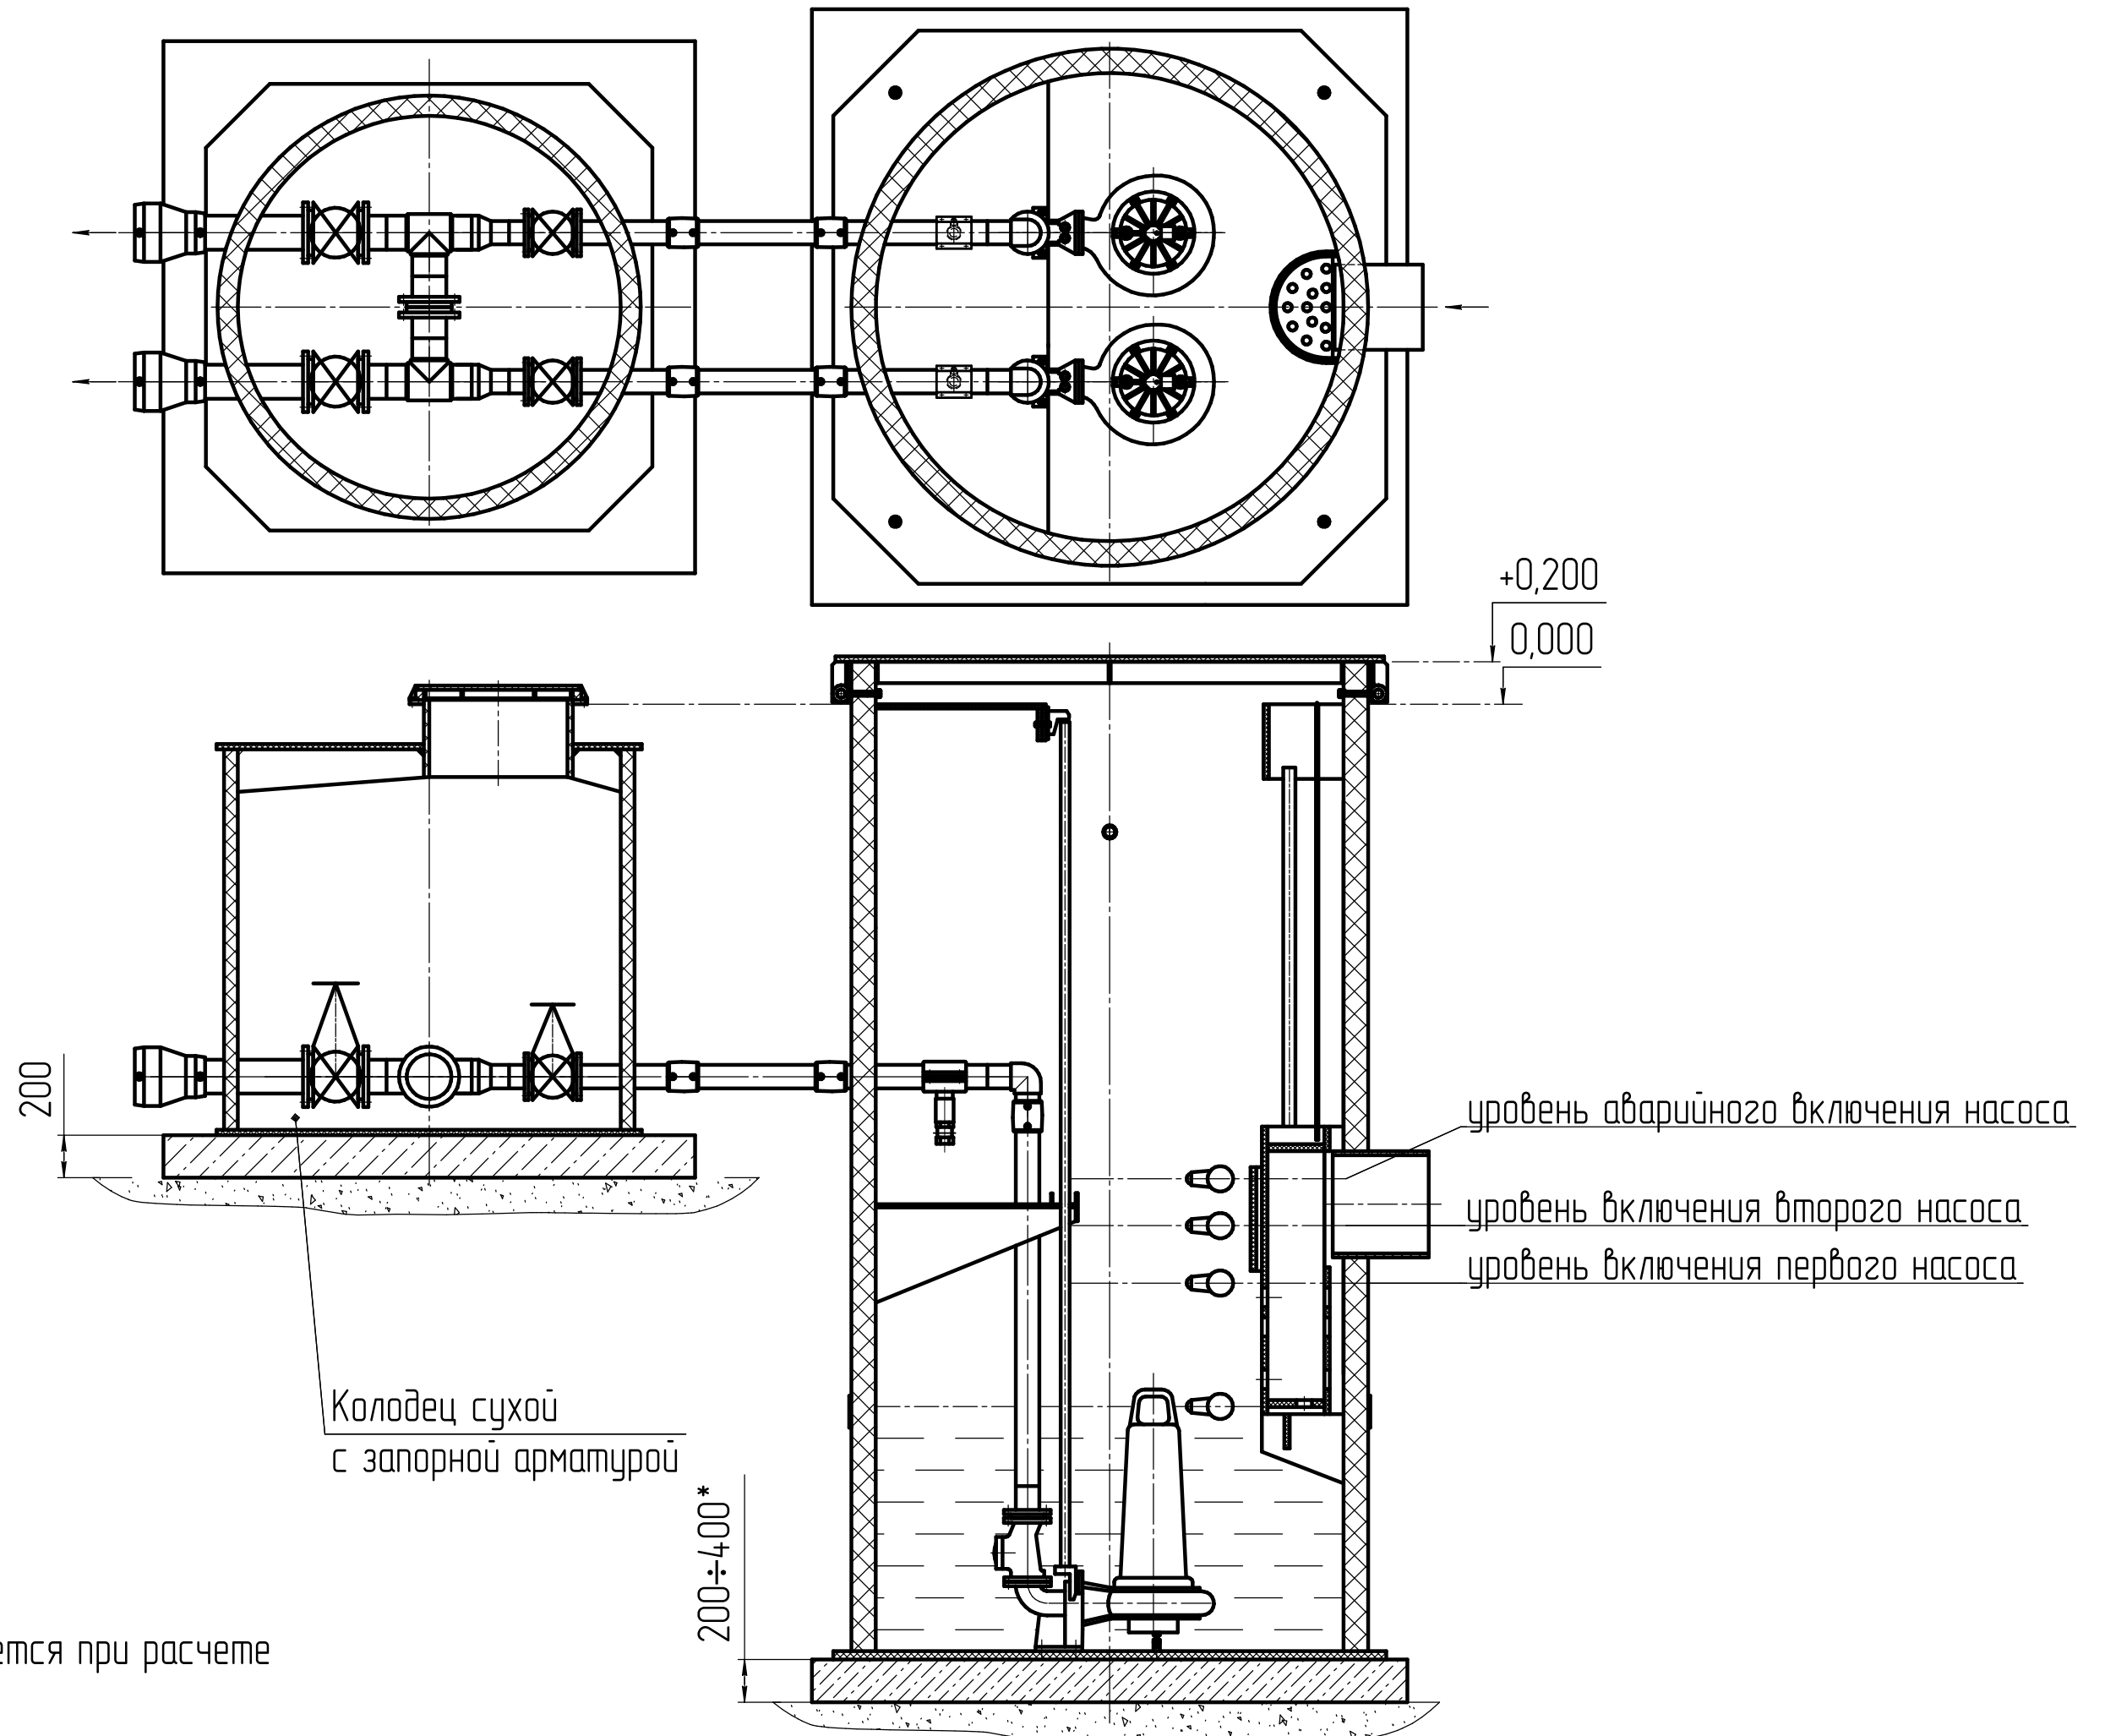

* Размер плиты определяется при расчете