
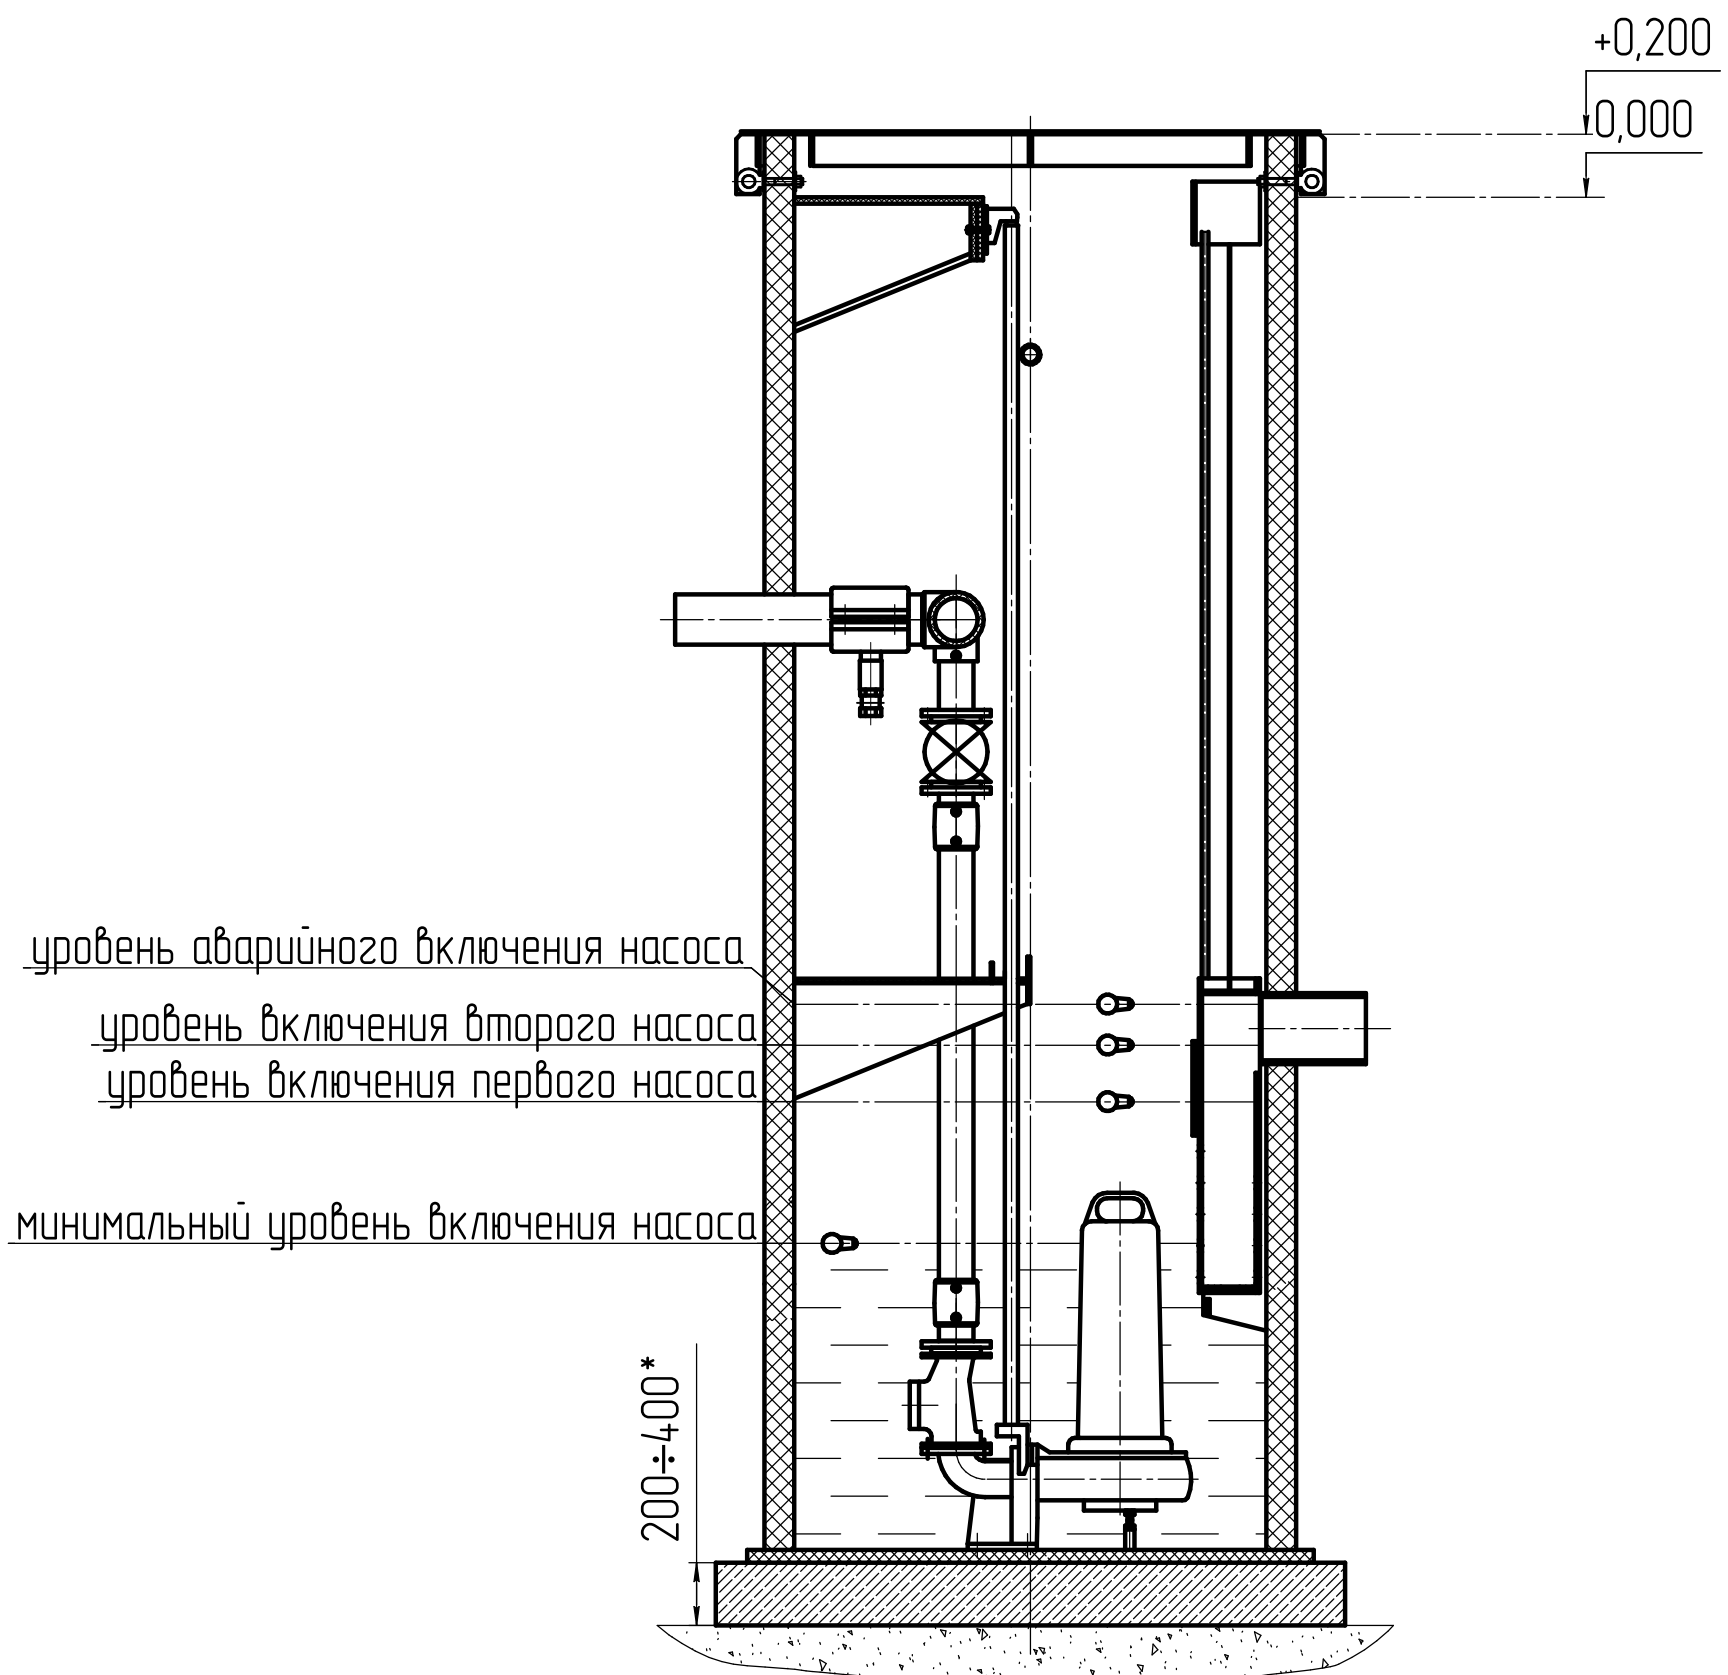


# Канализационная насосная станция 3 категории

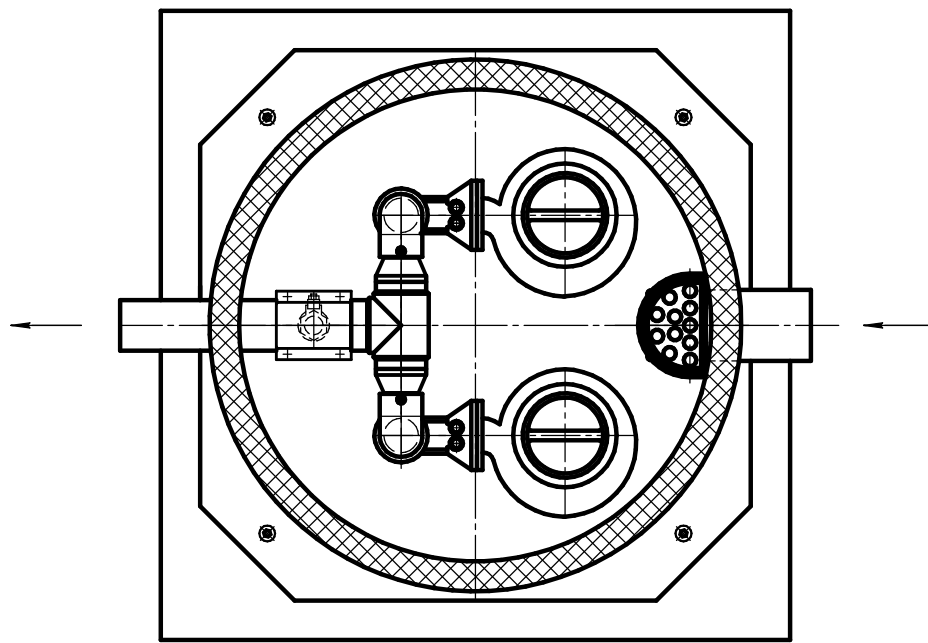

\* Размер плиты определяется при расчете